


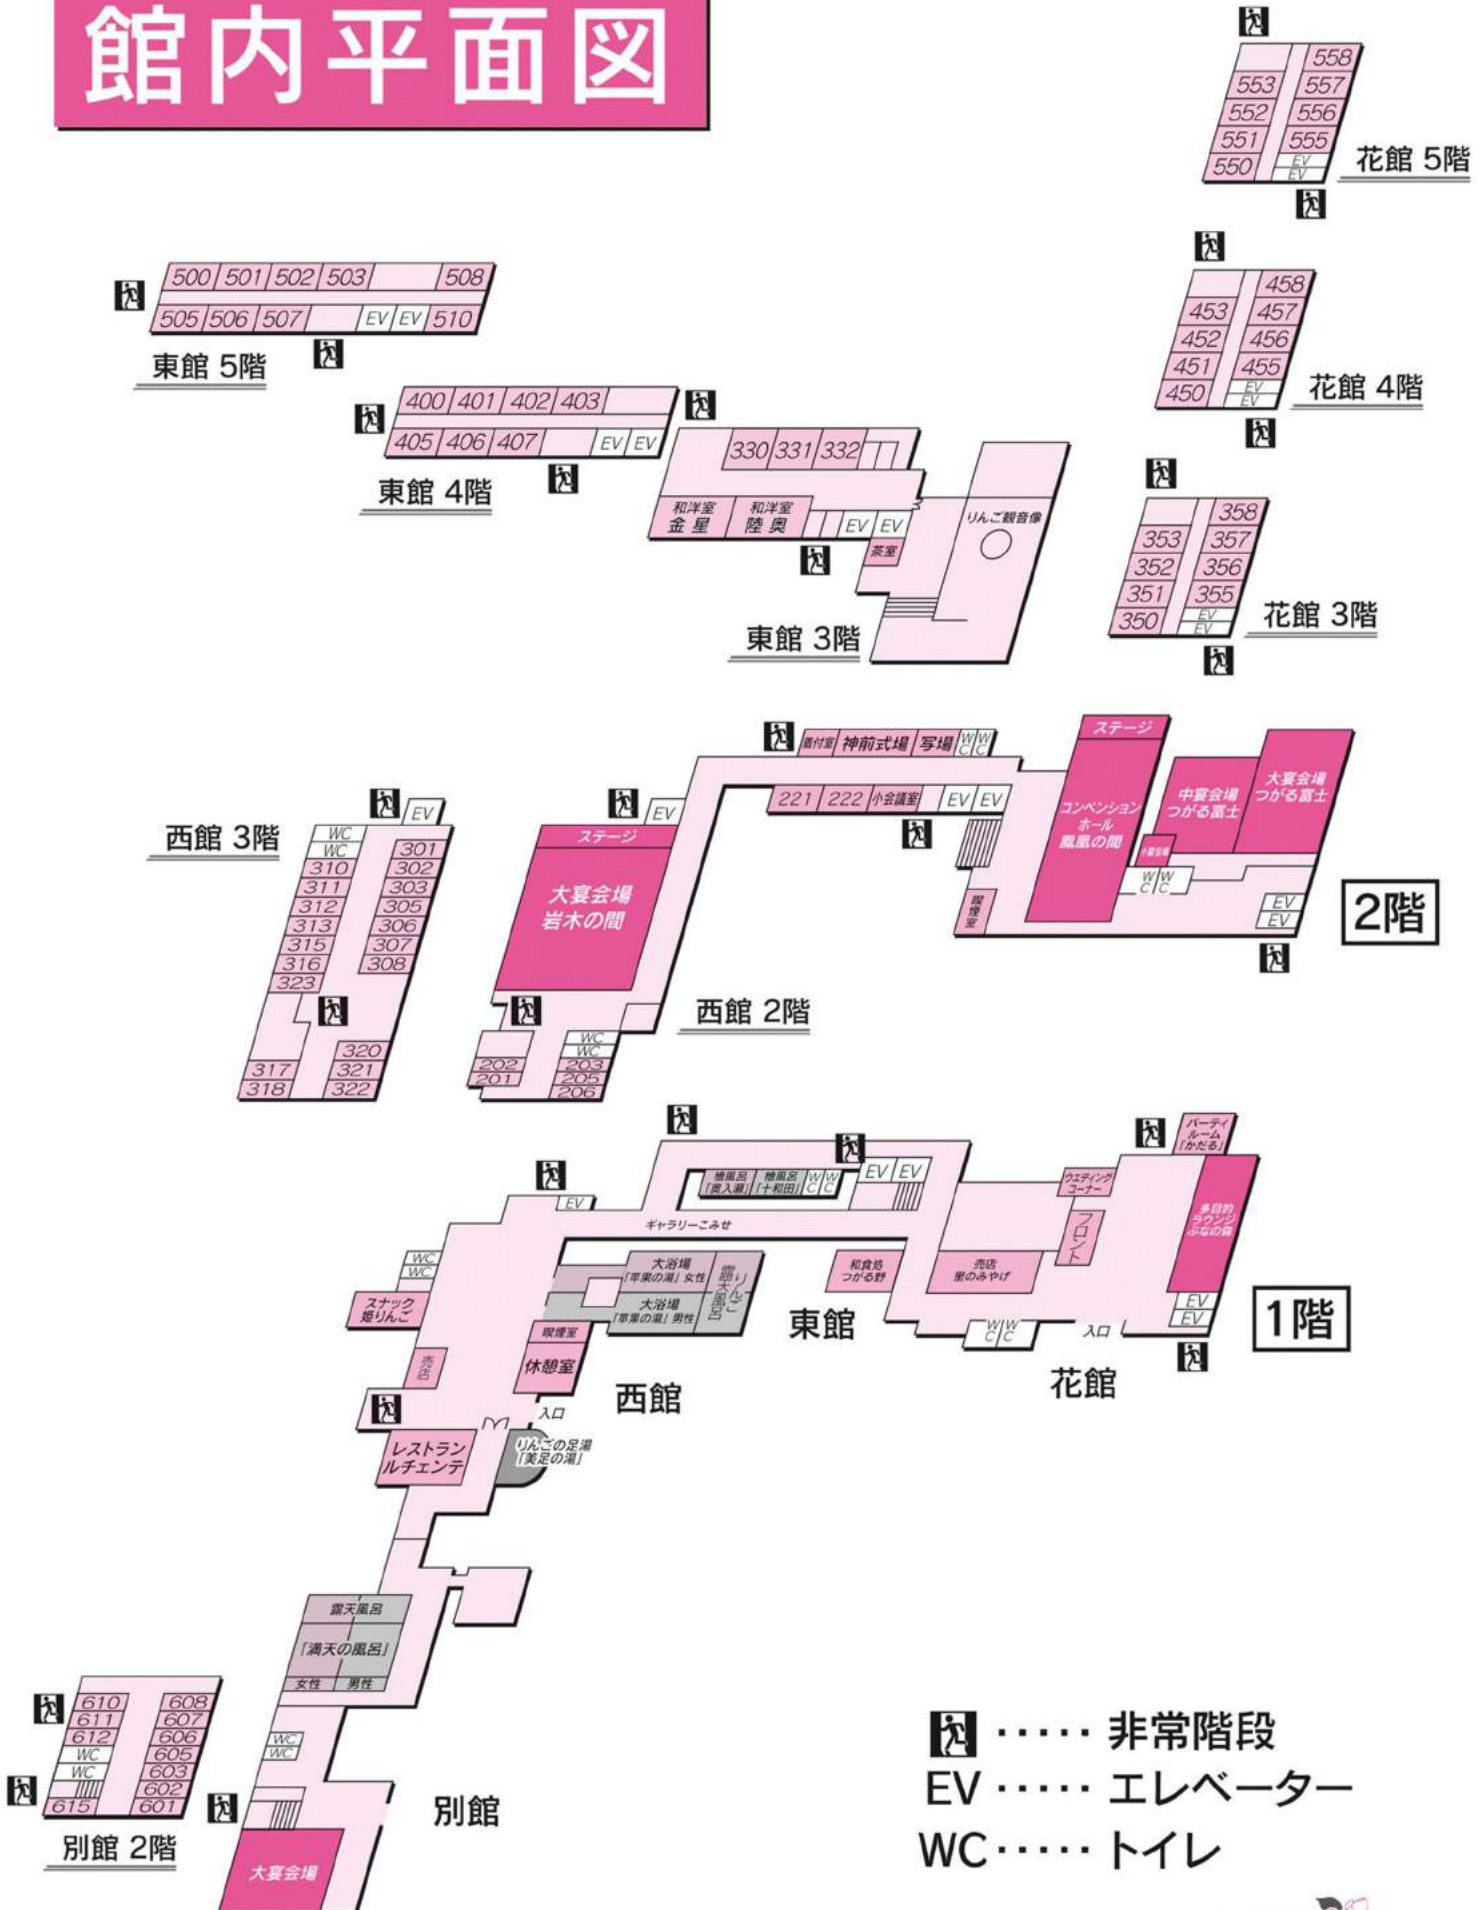

# 南田温泉ホテルアップルランド 館内平面図



..... 非常階段  
 ..... エレベーター  
 ..... トイレ